






Проект будинку

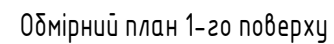


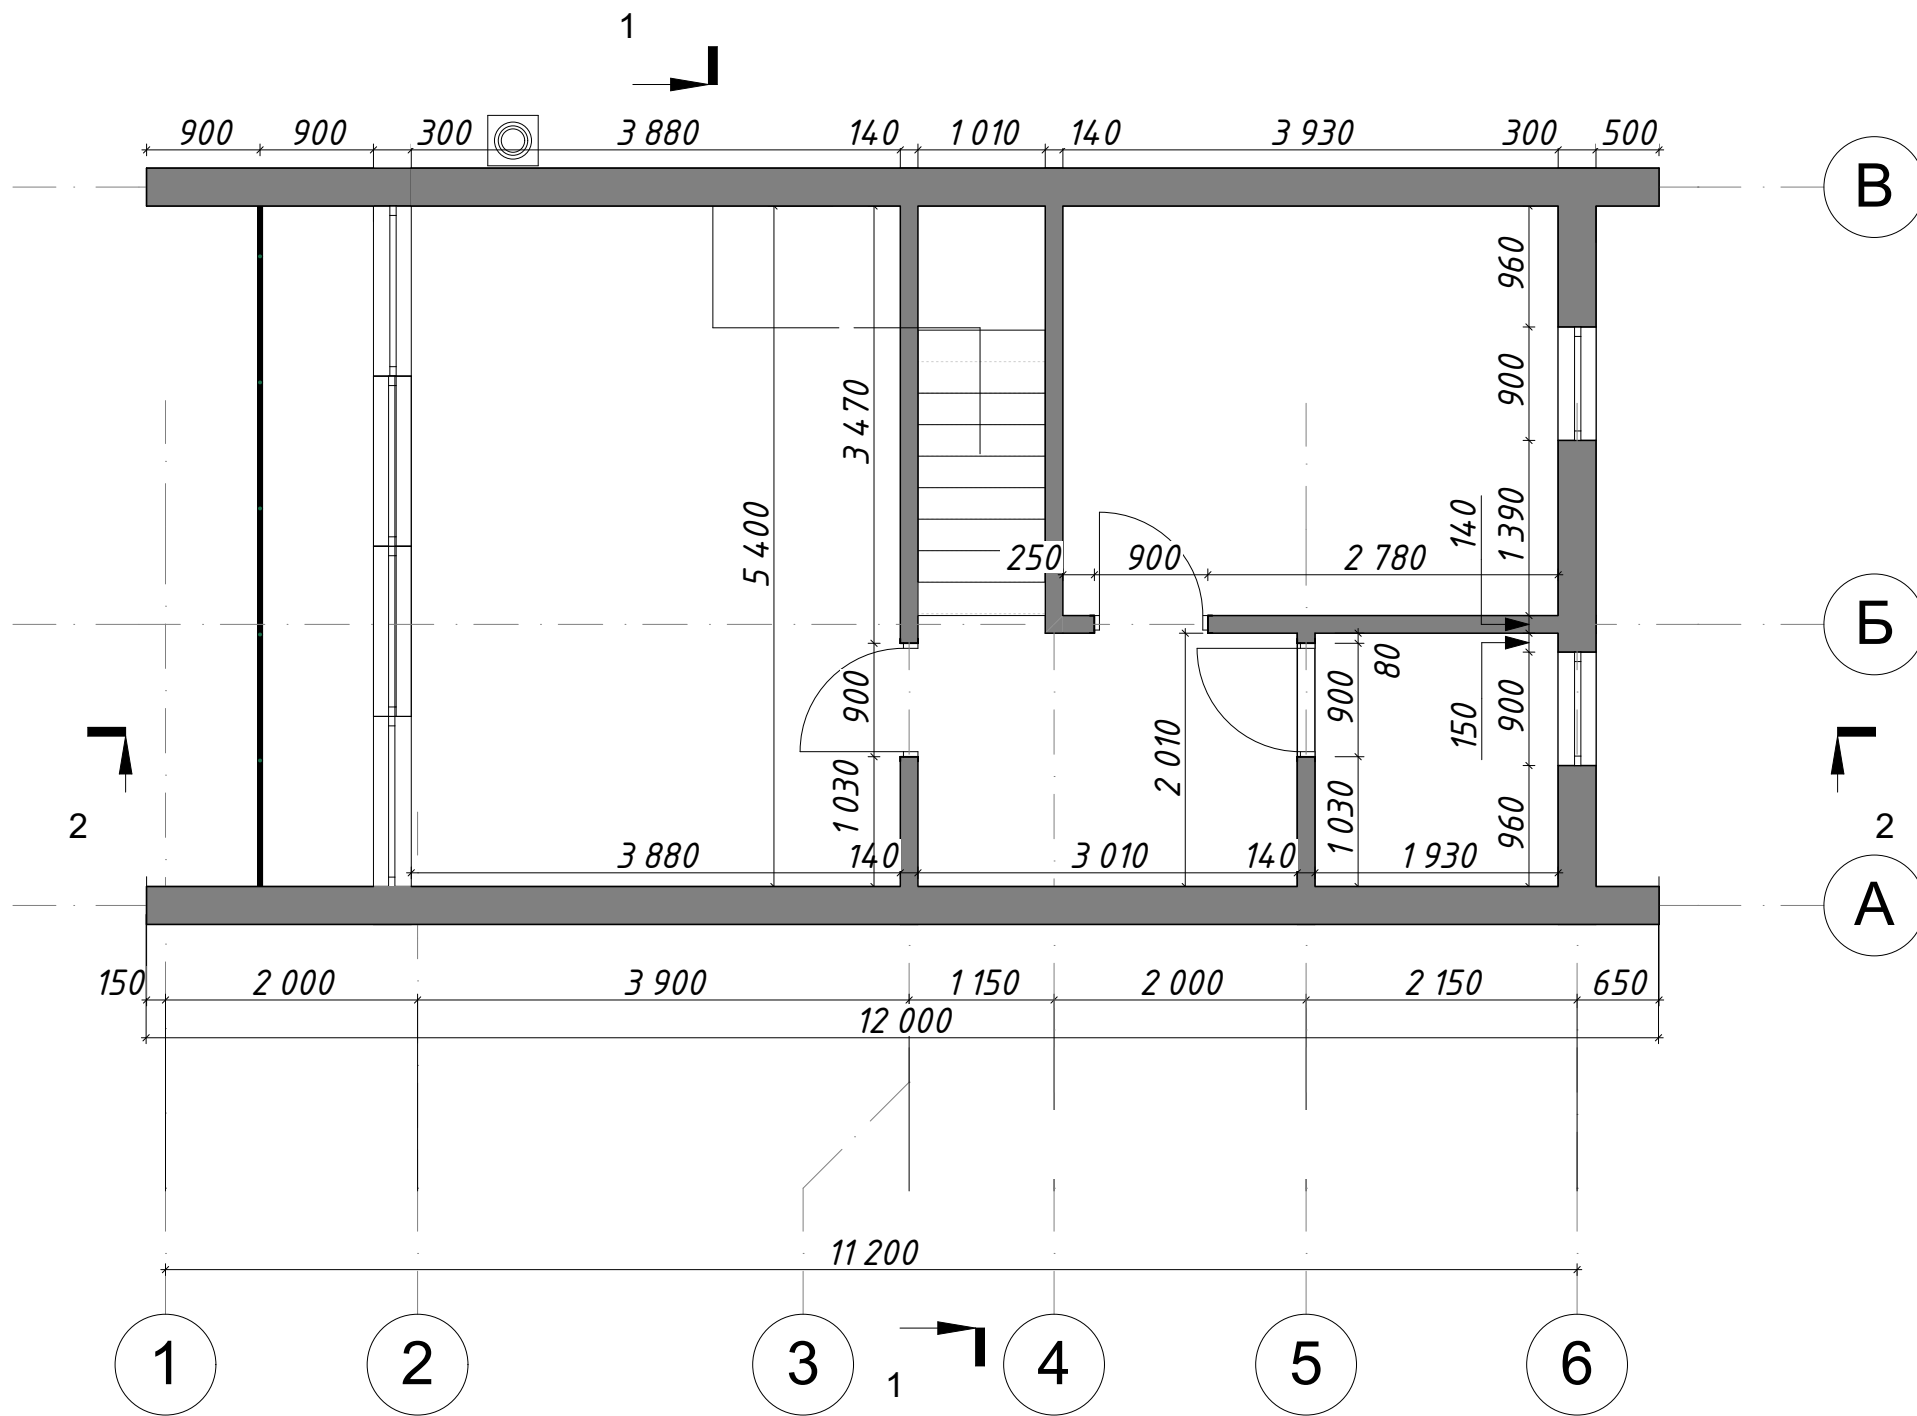


Обмірний план 2-го поверху

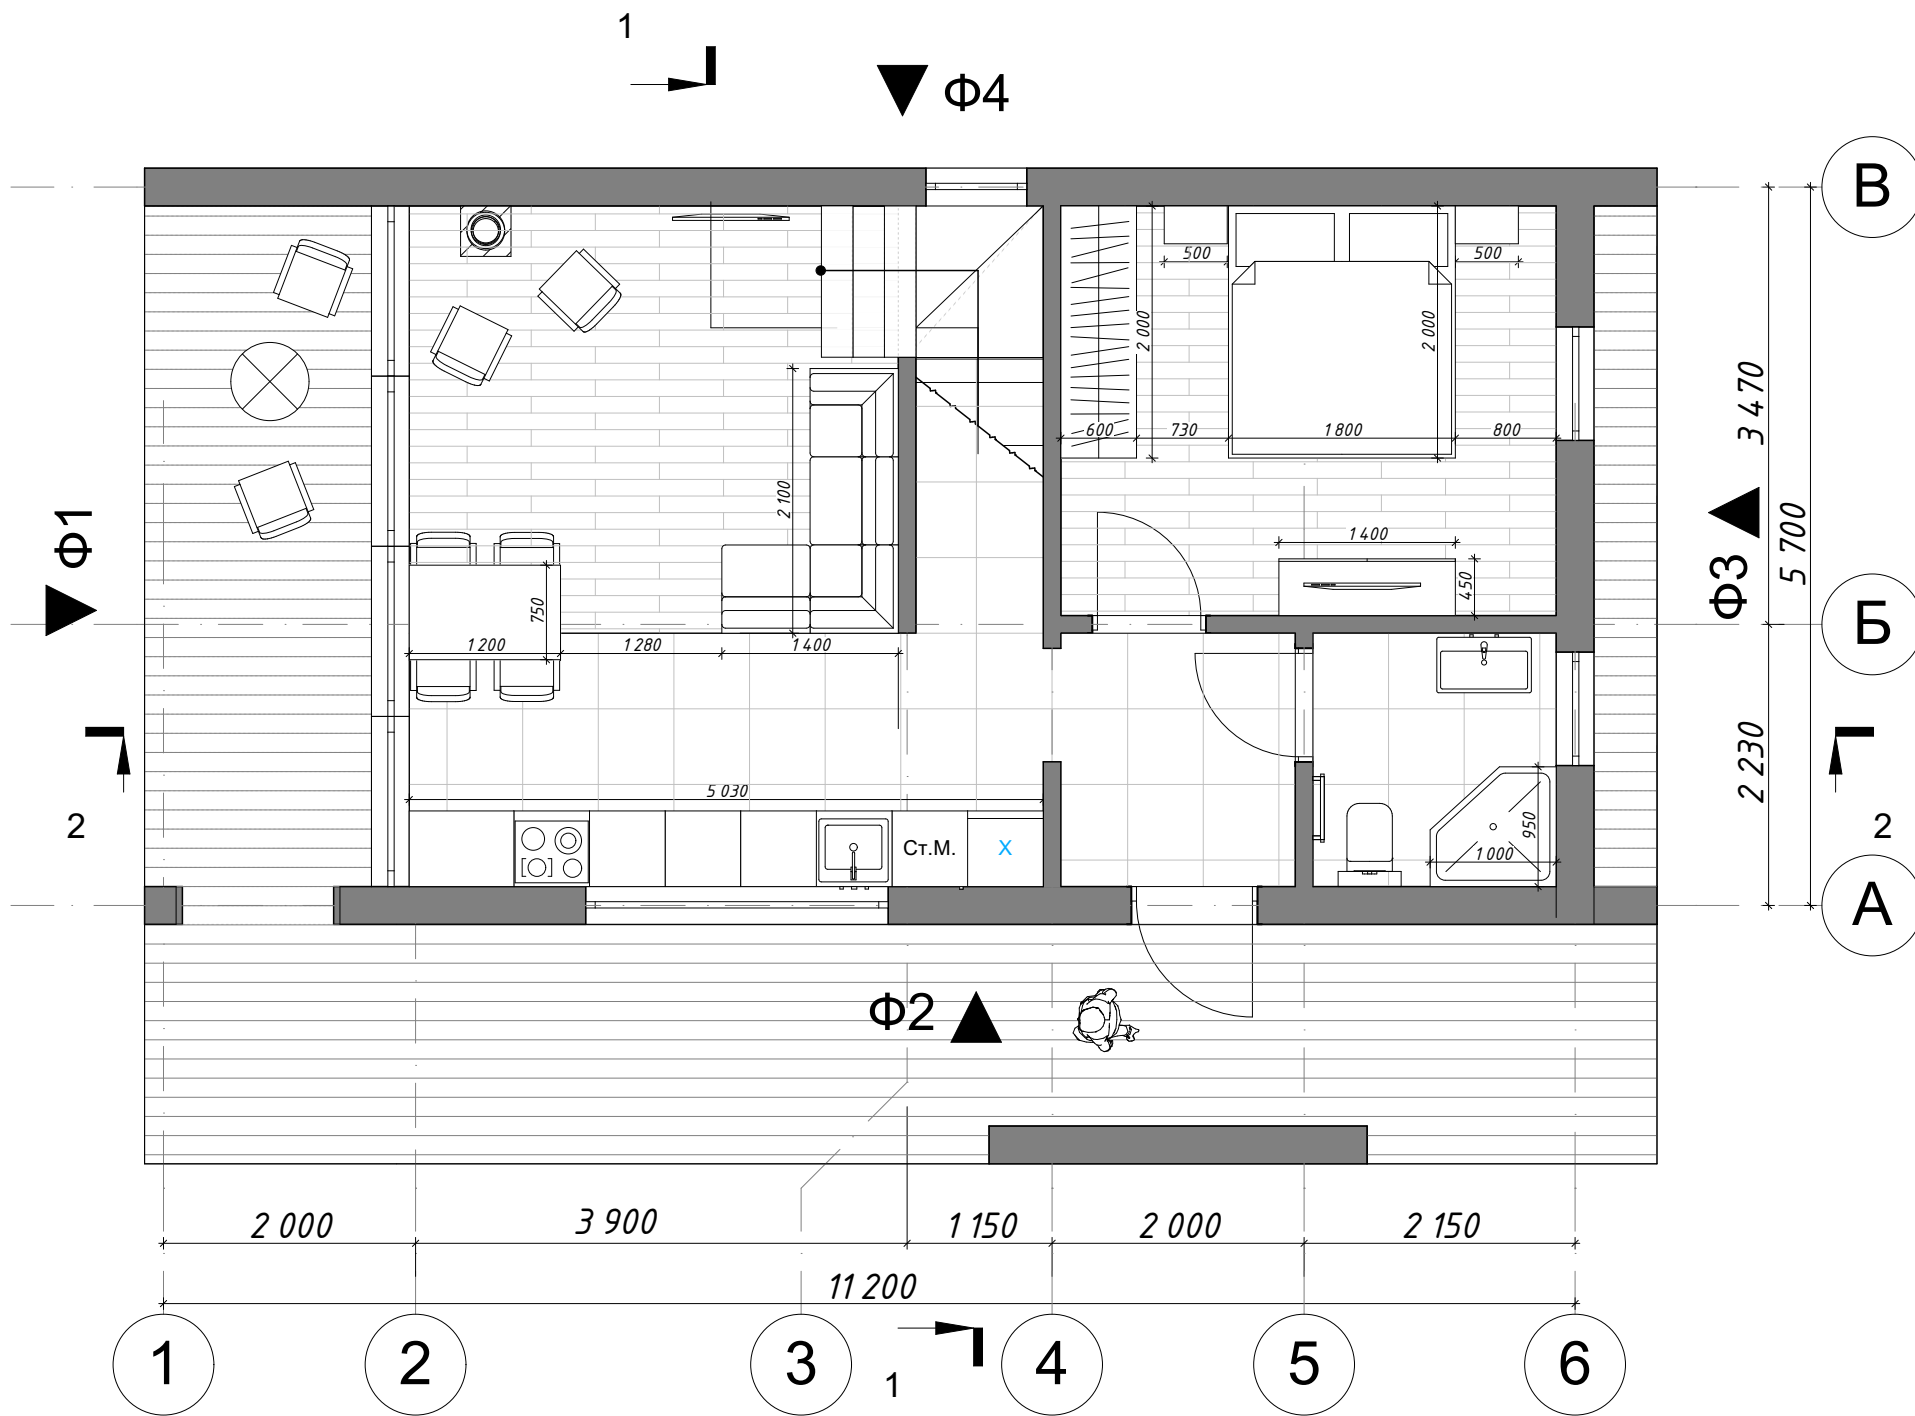



План розташування меблів 1-го поверху

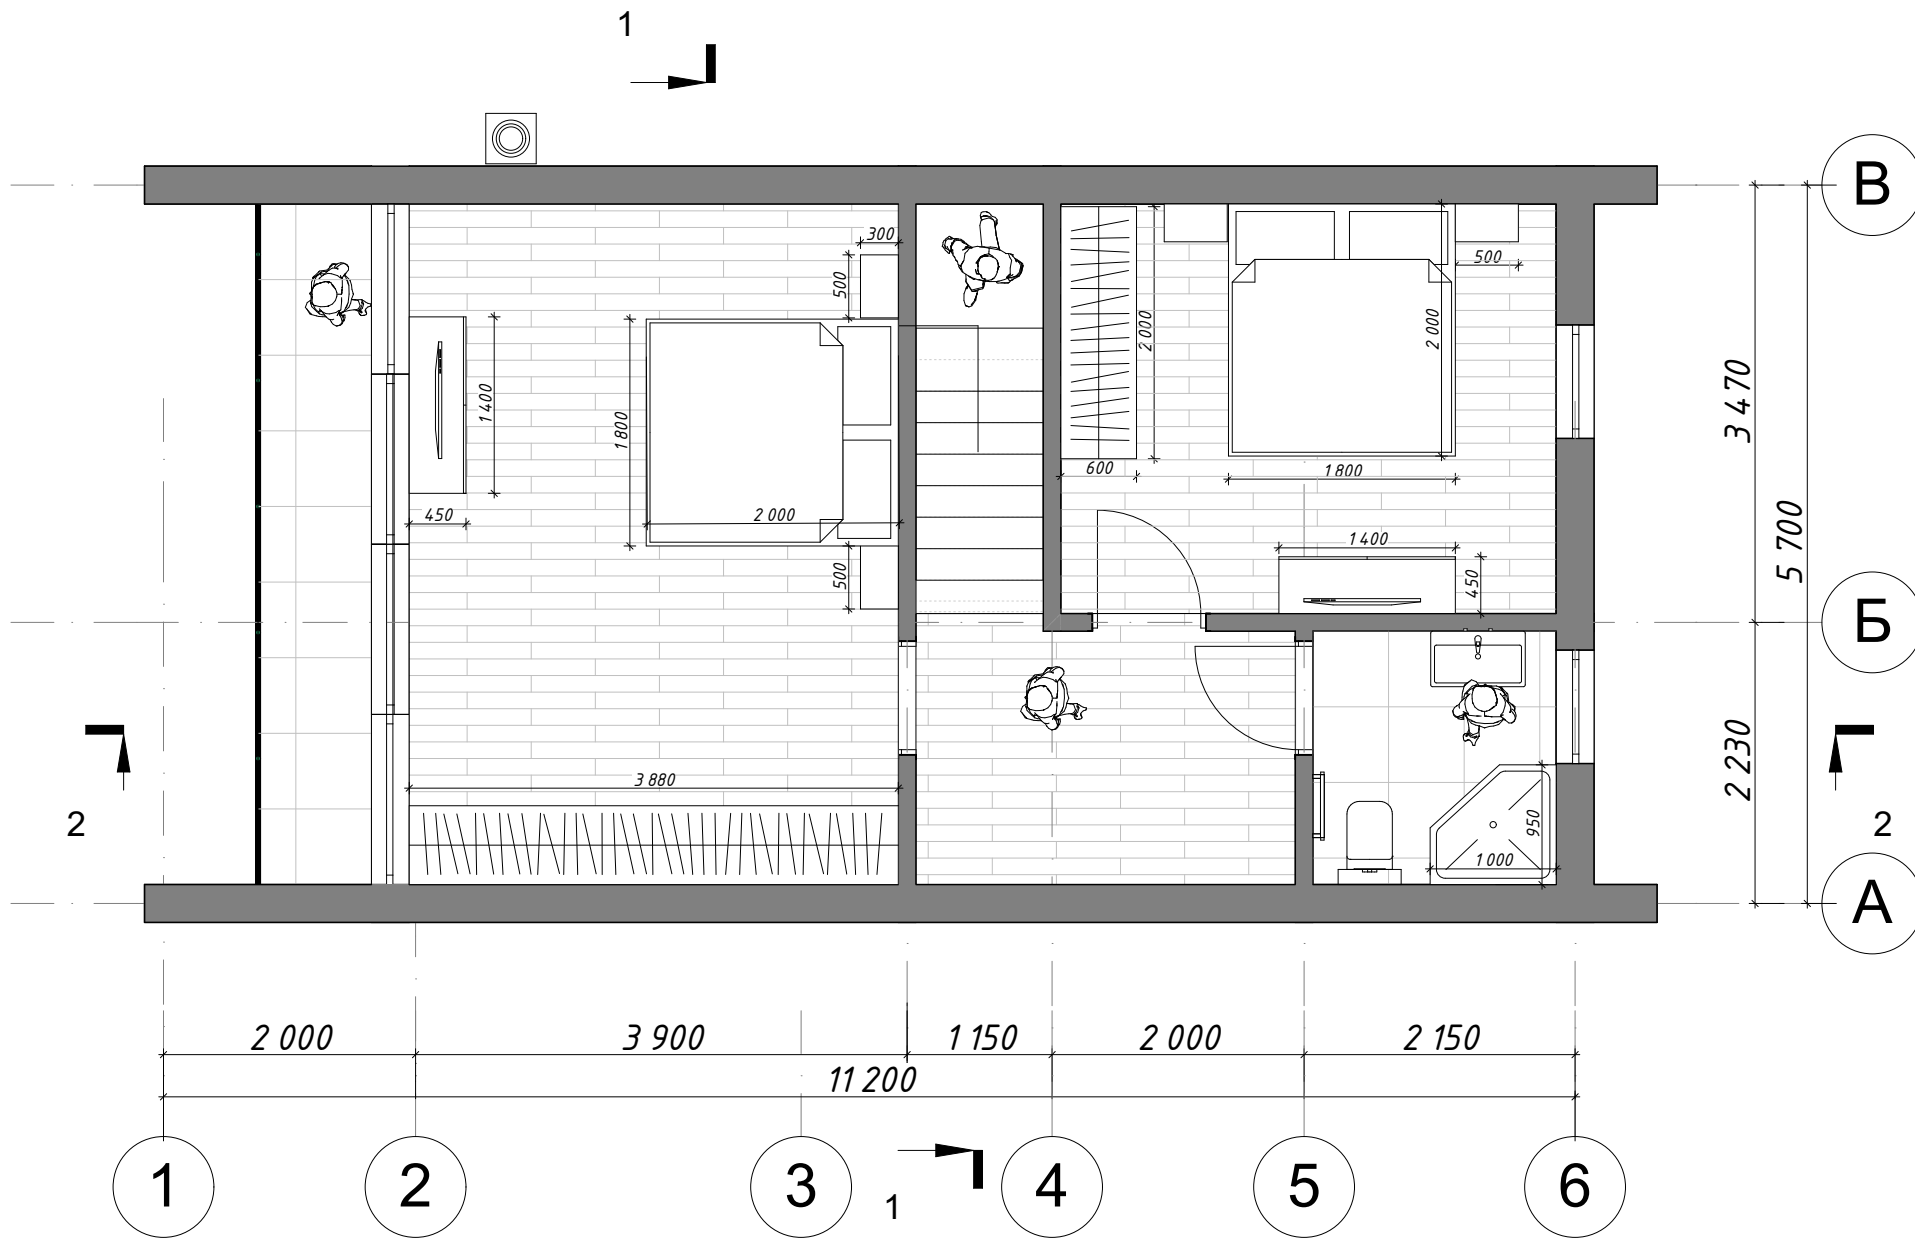



План розташування меблів 2-го поверху

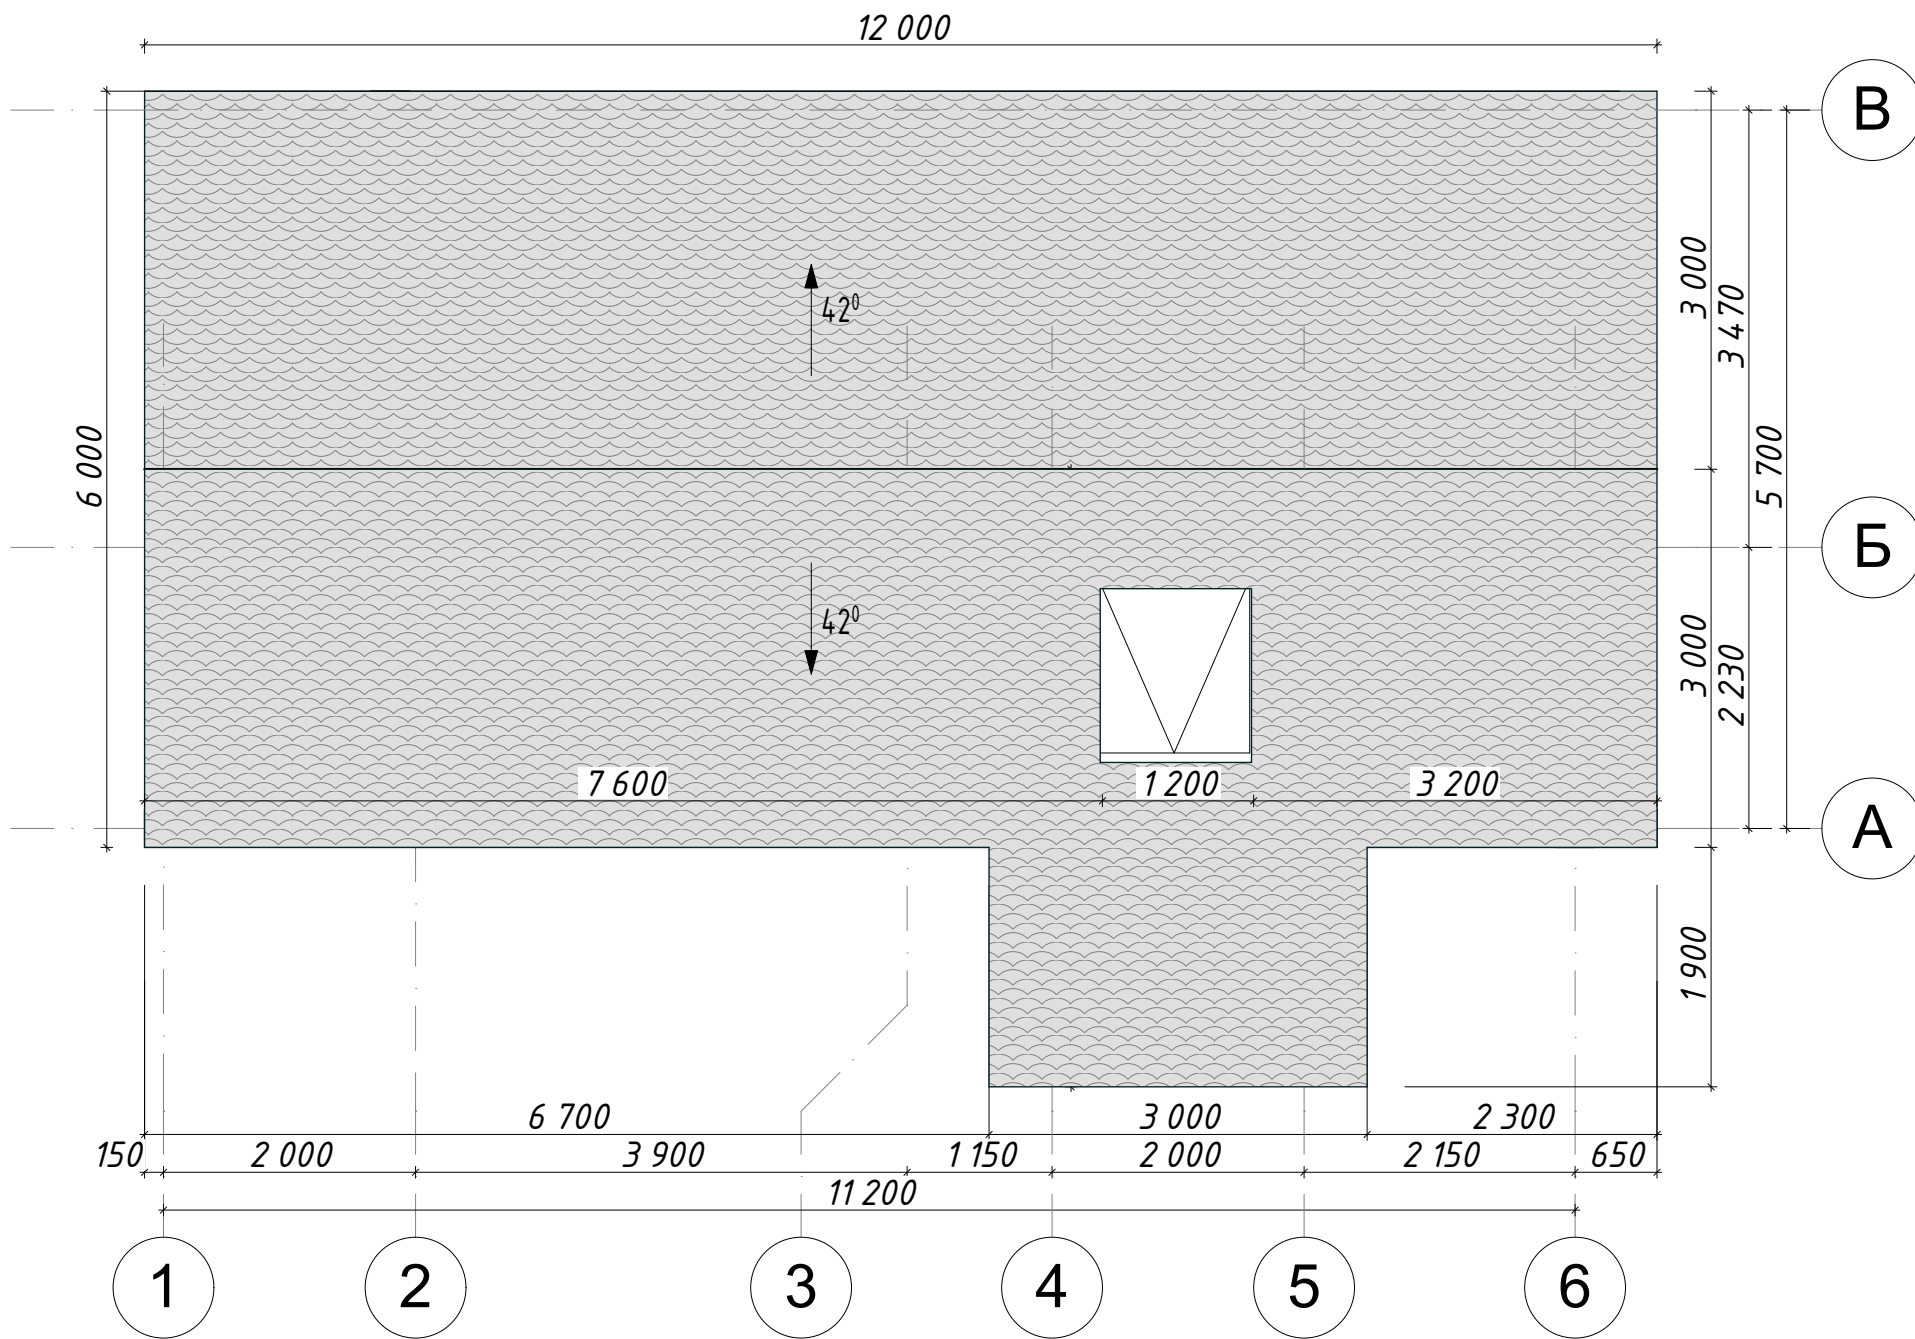


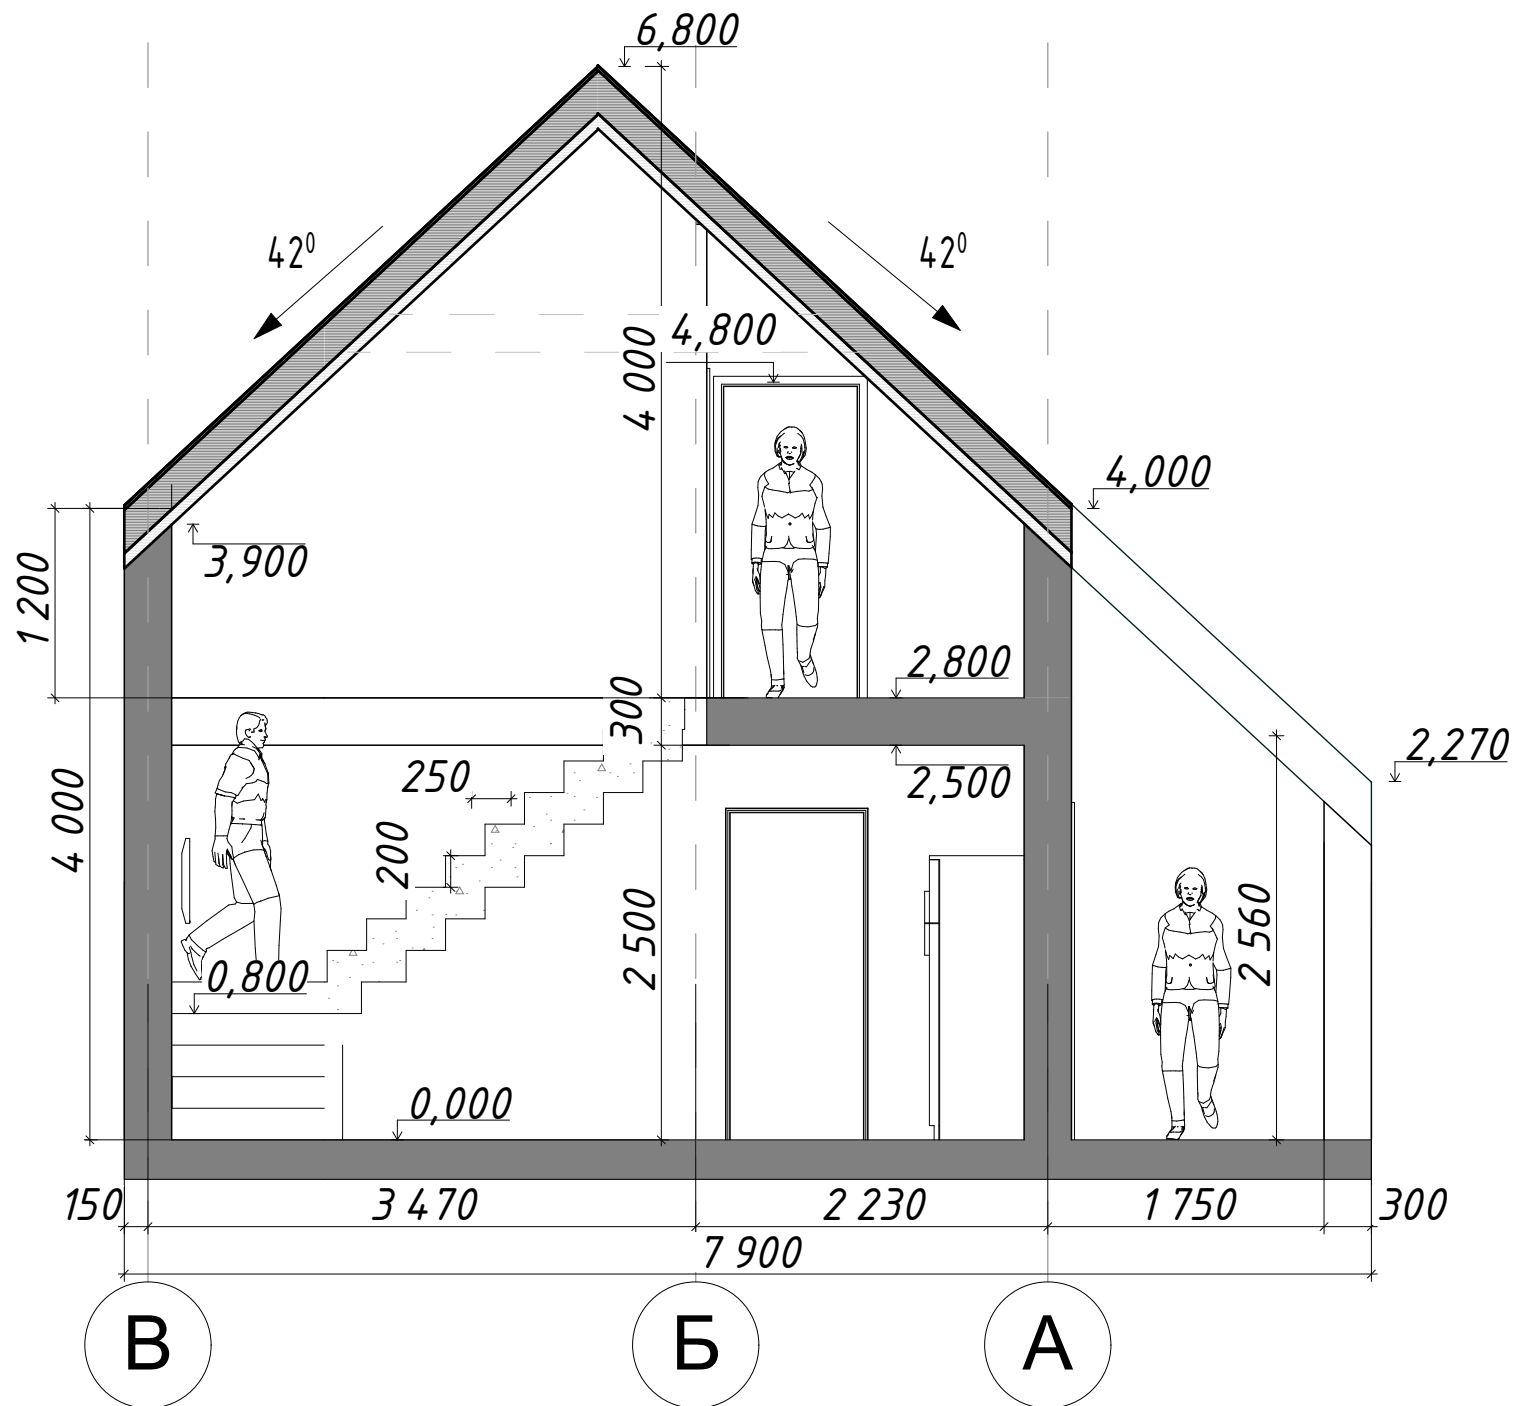


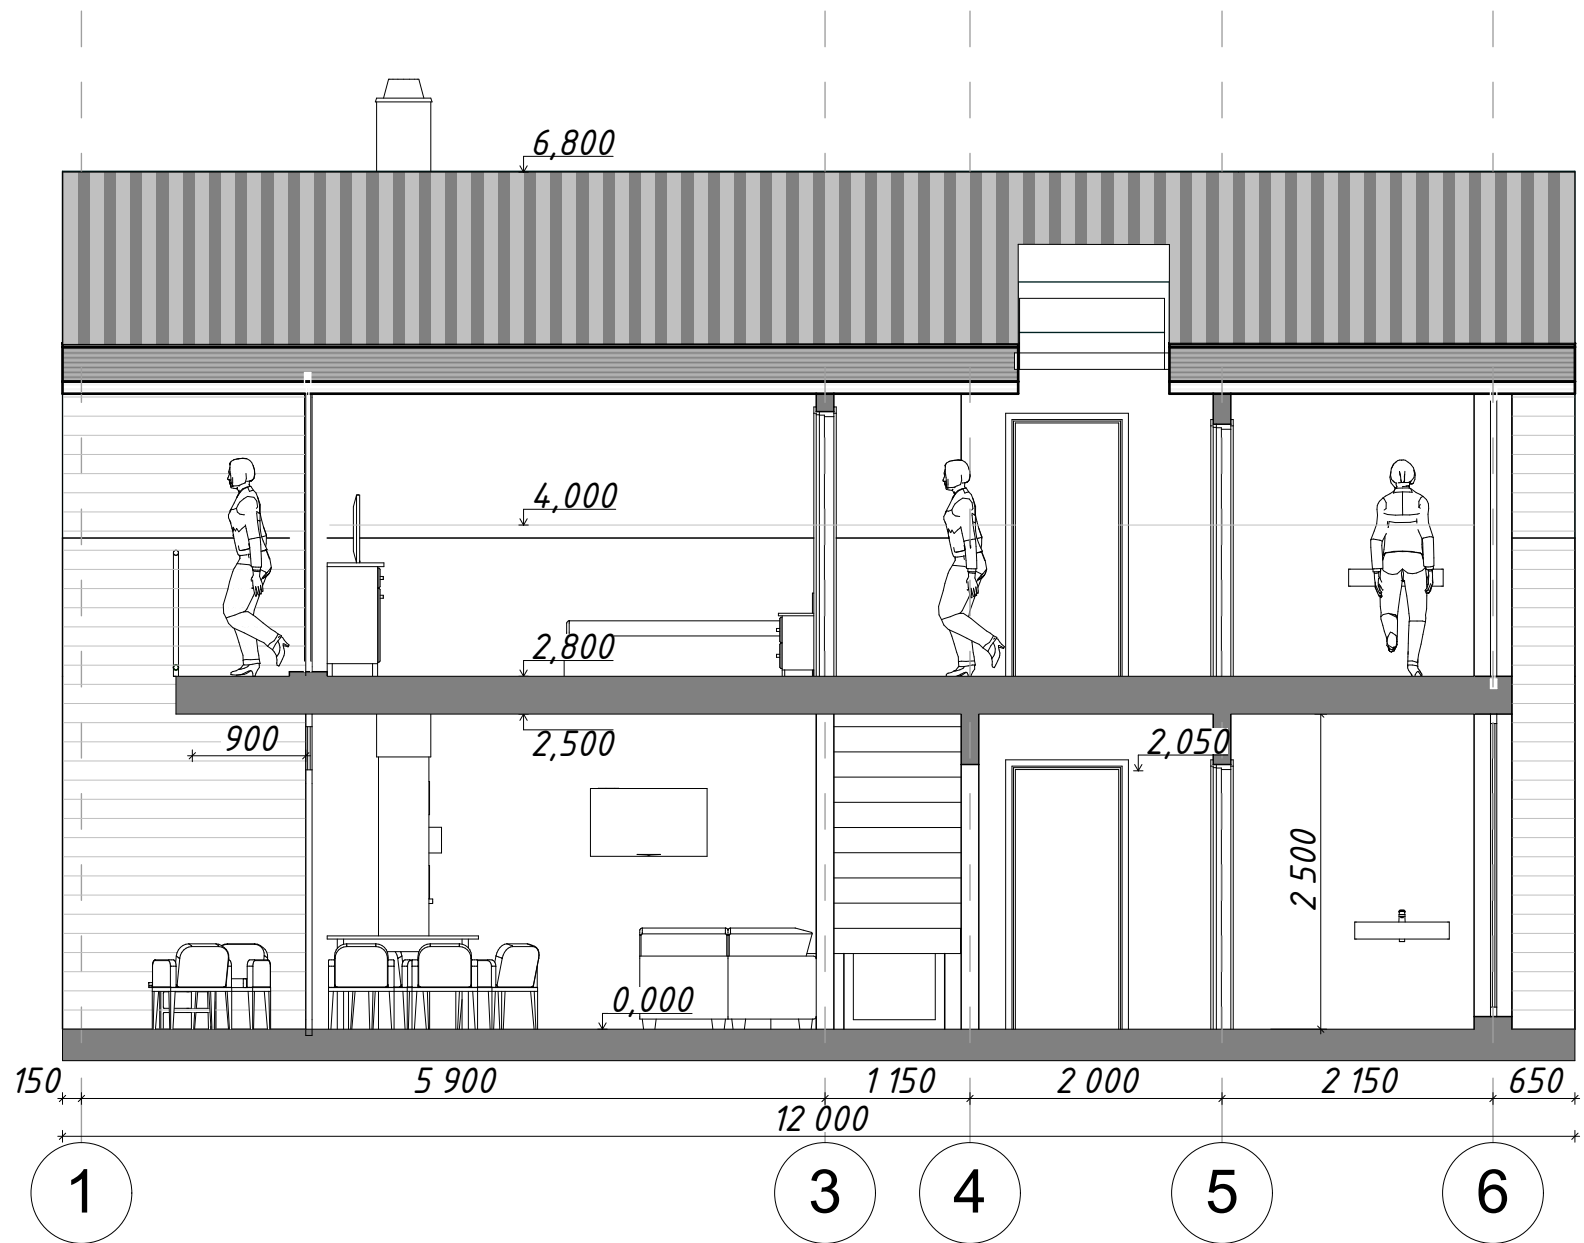

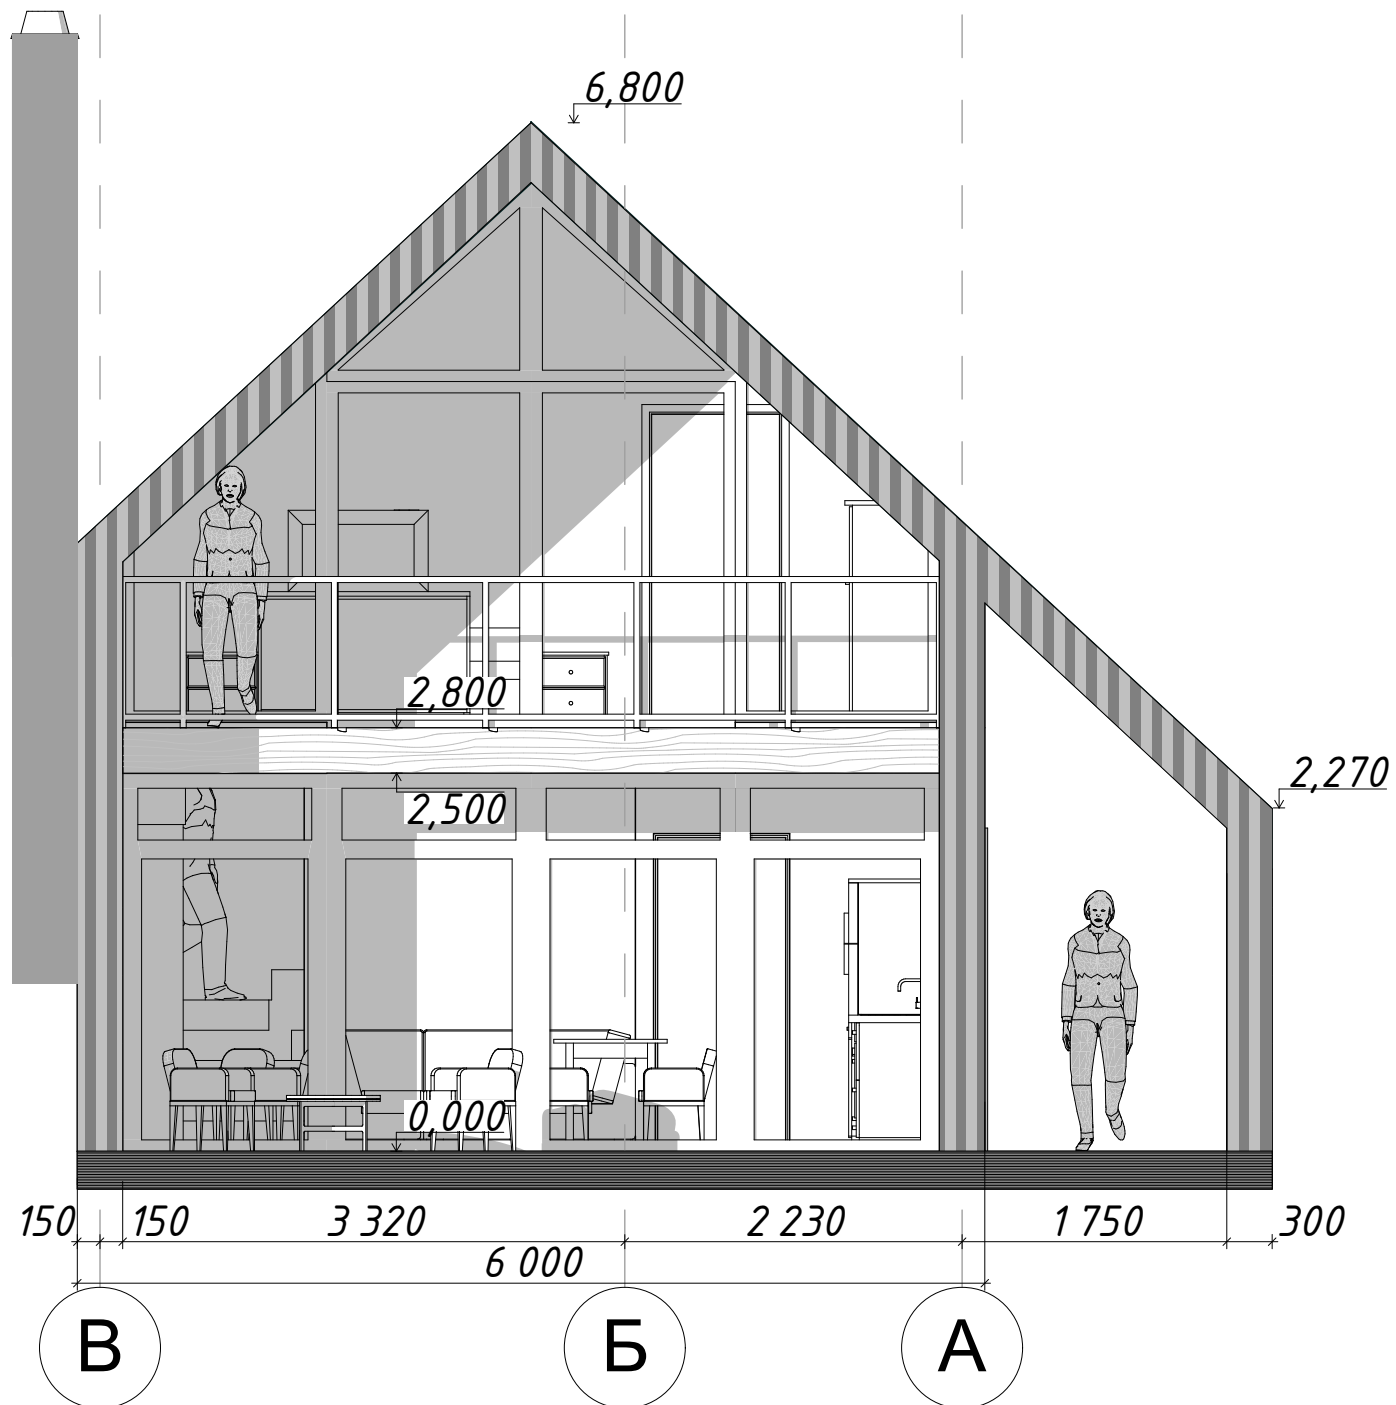

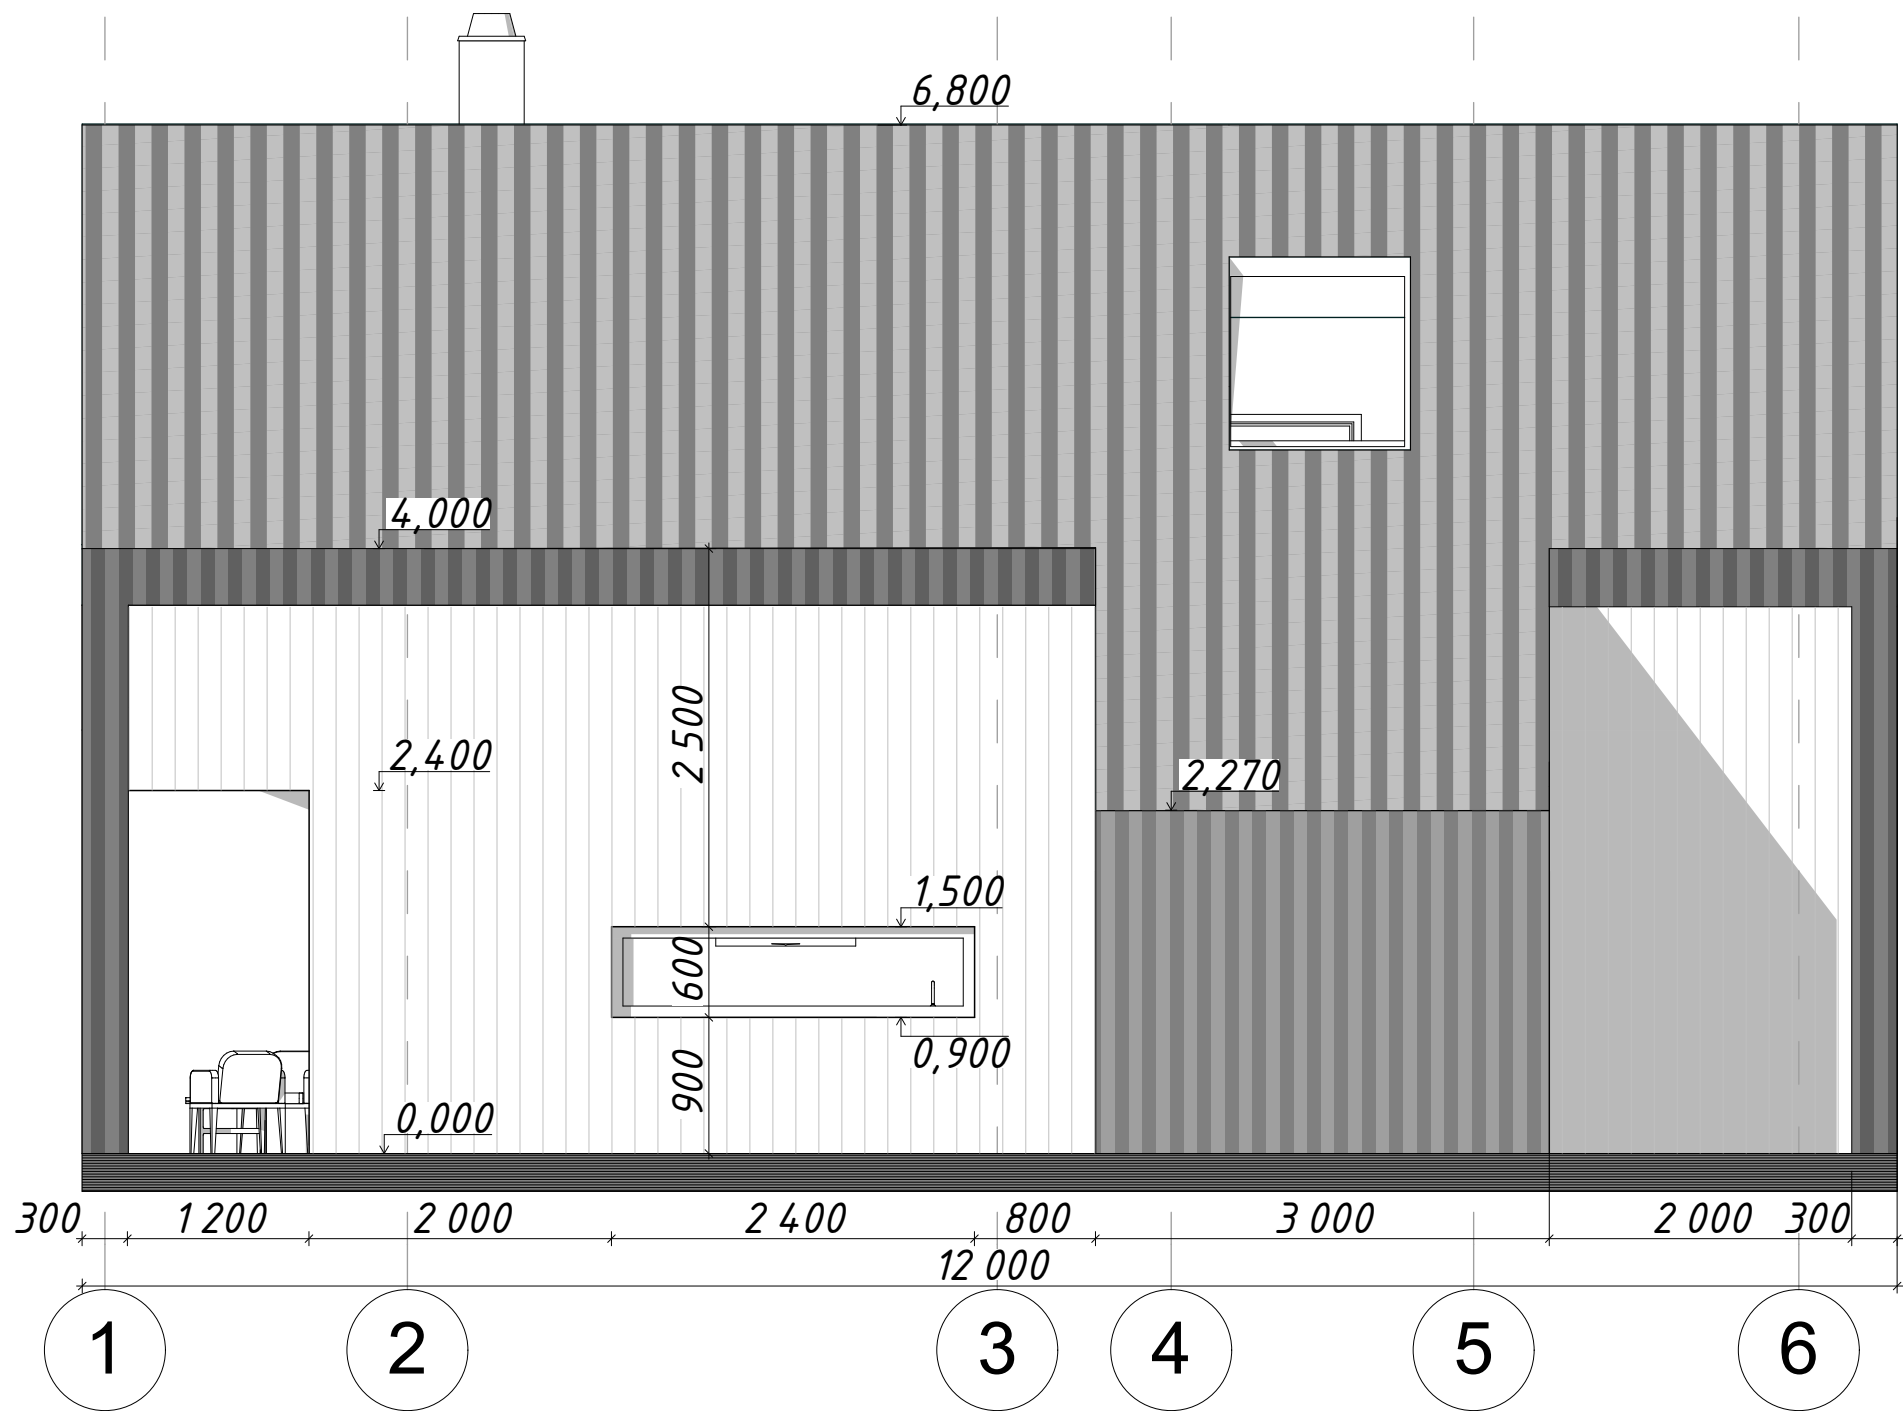

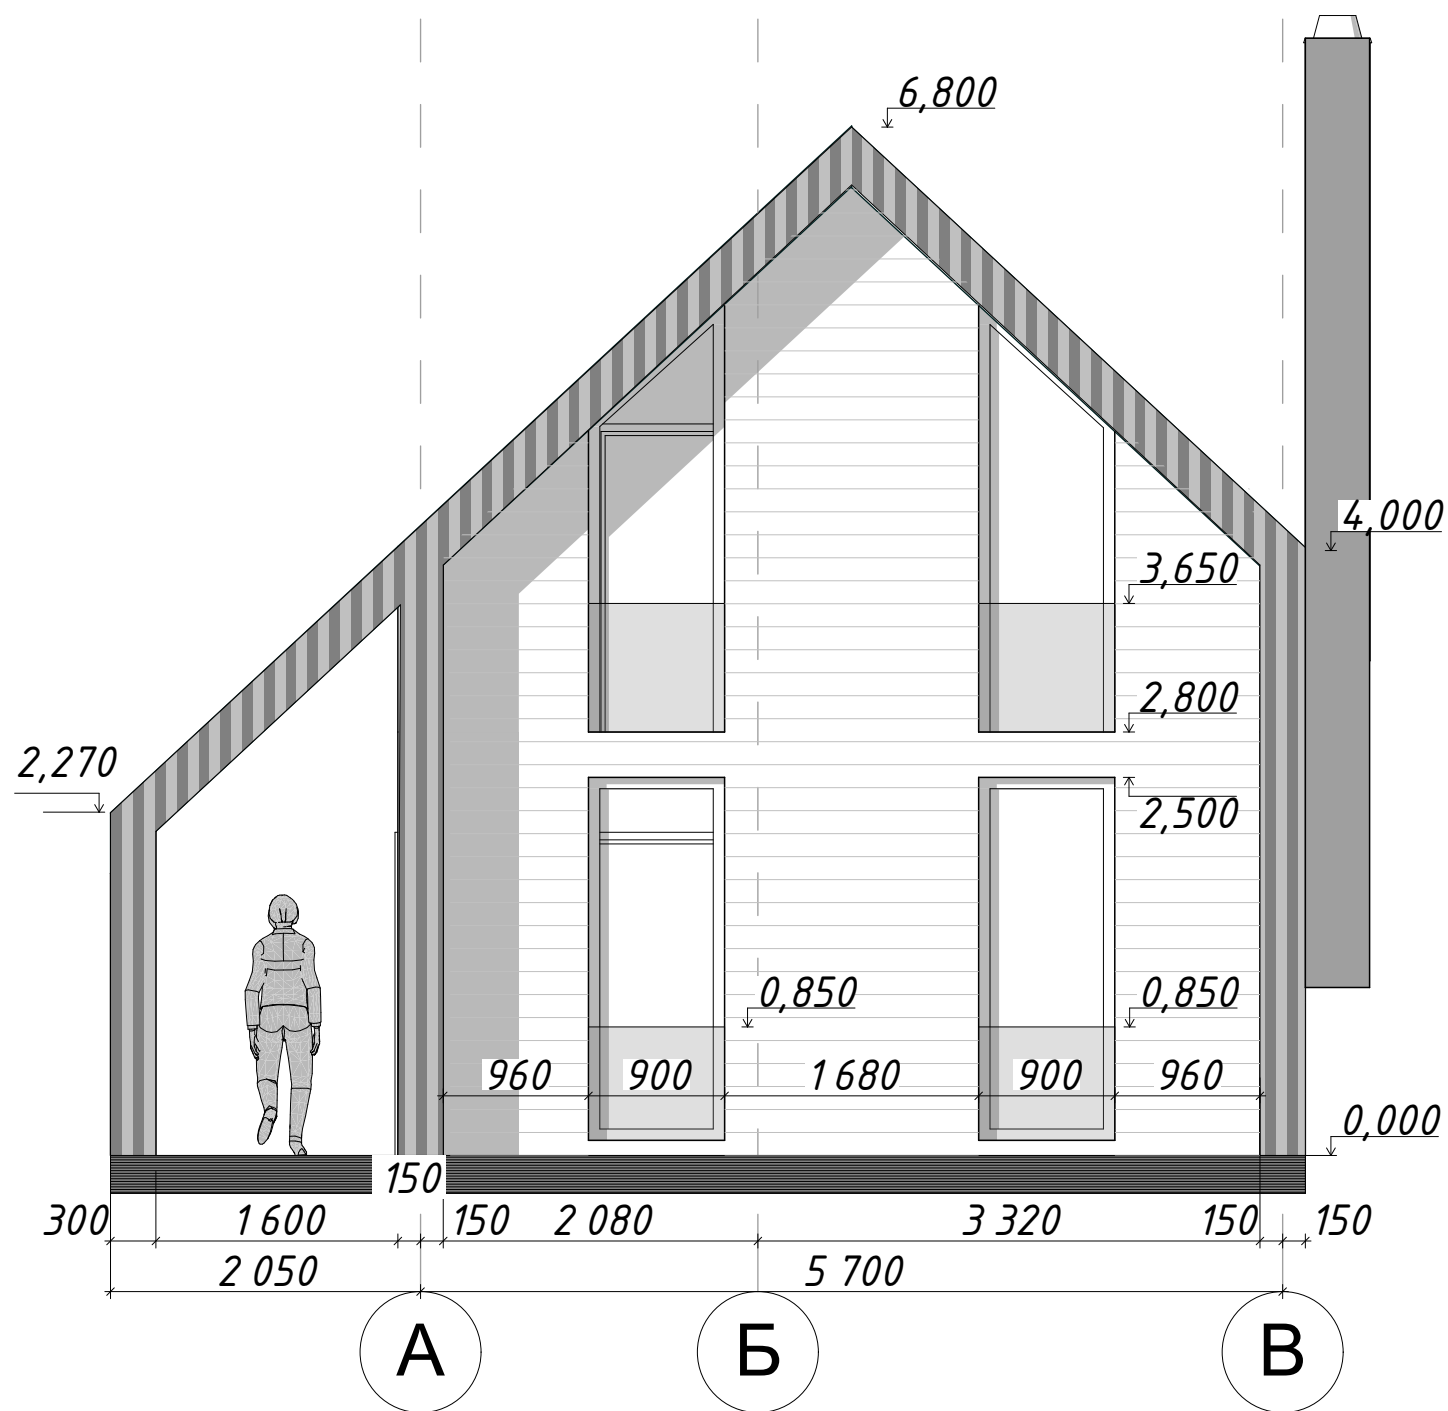

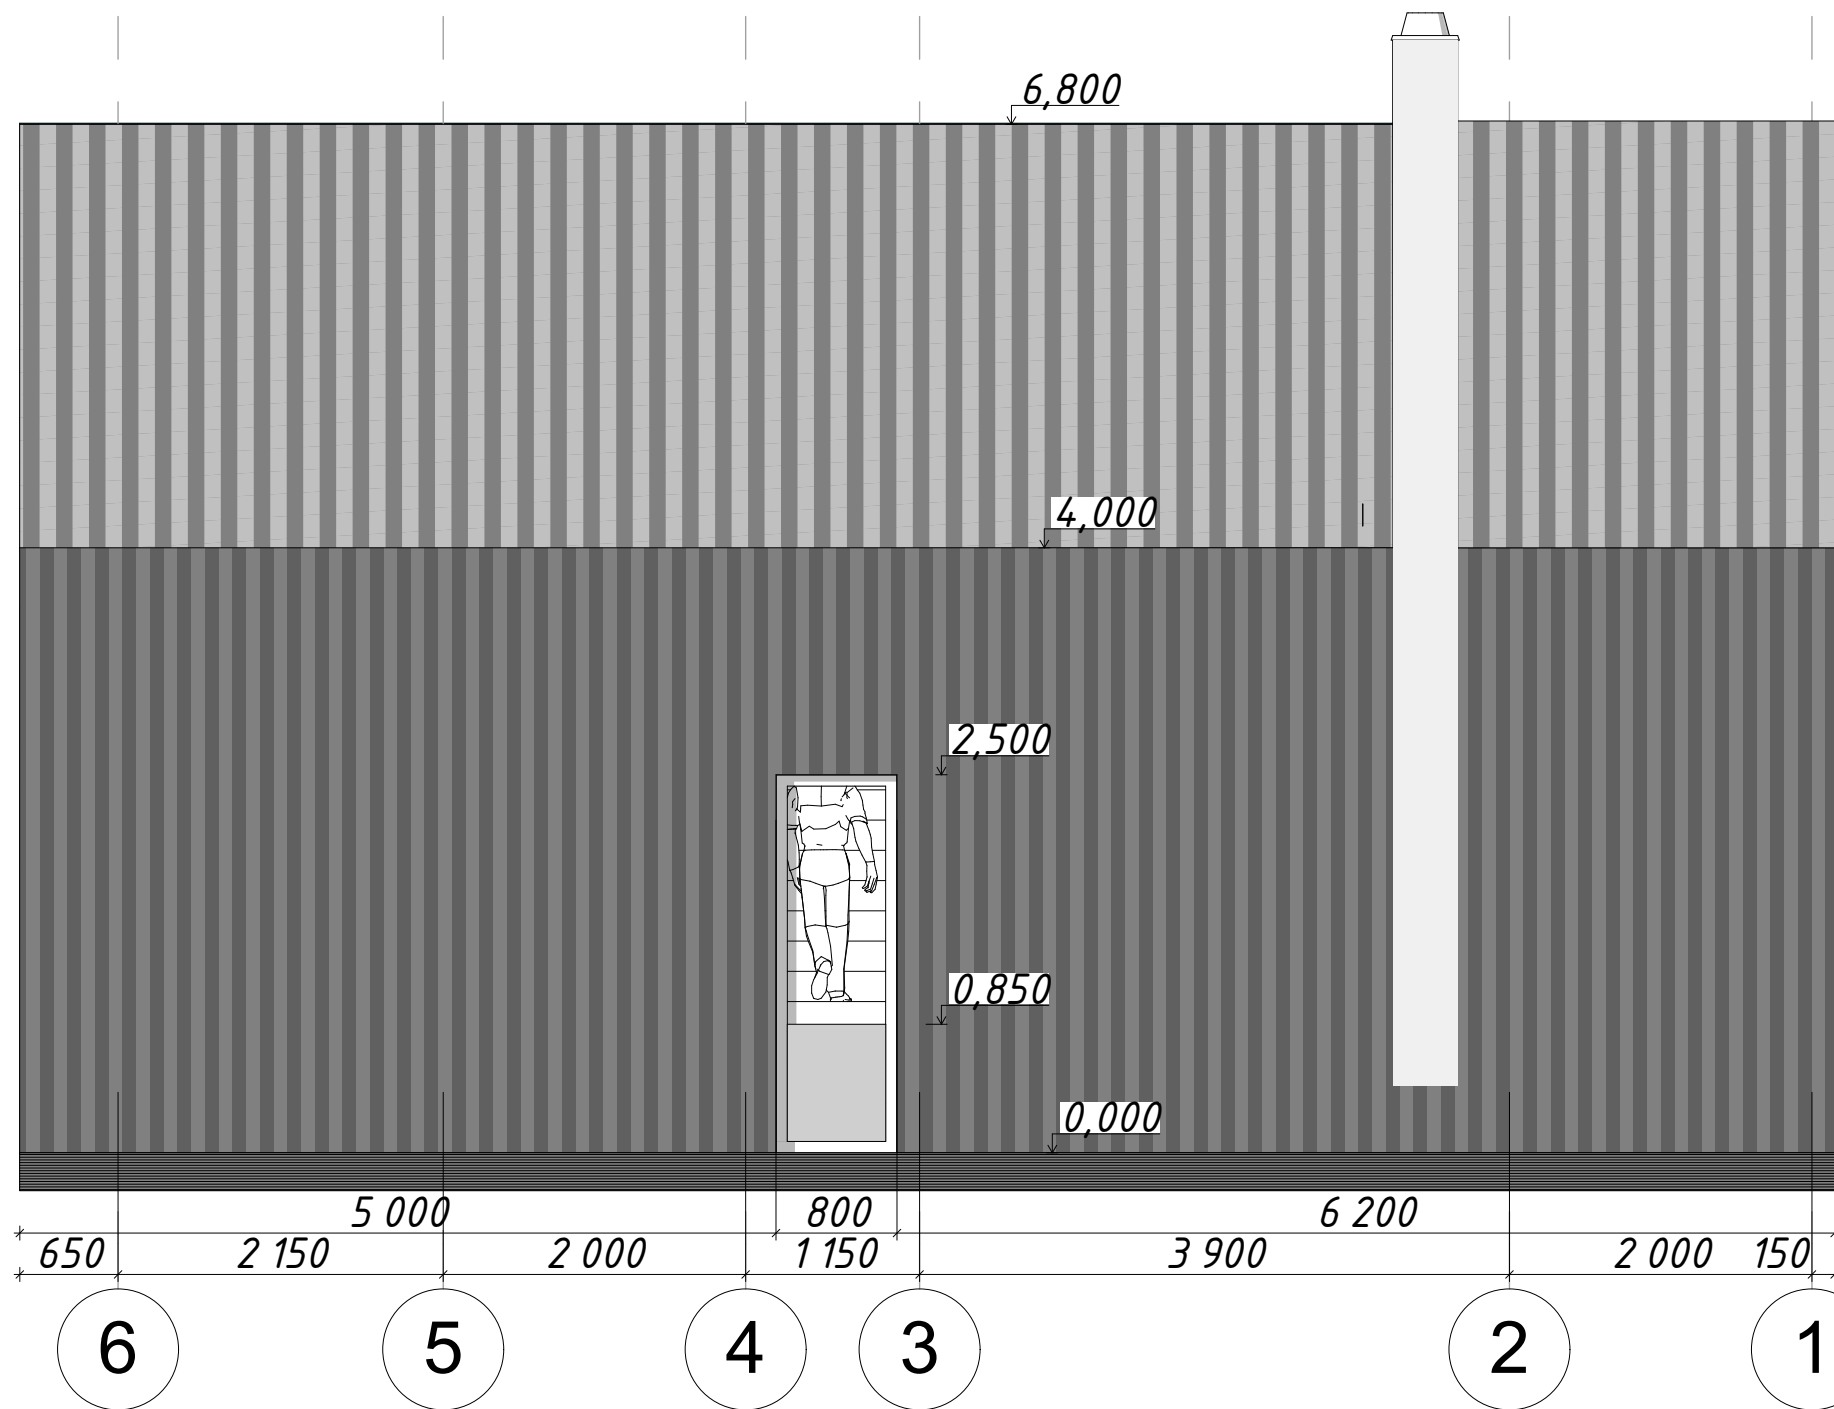



Об'ємний вид будинку



Об'ємний вид будинку



Об'ємний вид будинку