


БАРНХАУС ТИП 9



Характеристики та вартість

№	Площа, м2	Габарити, м	Вартість за м2, уо	Вартість загальна, уо	Примітка
тип 1	81,4	7,4x11	550	44770,00	Дві спальні, тераса, госп.приміщення

Проектні рішення

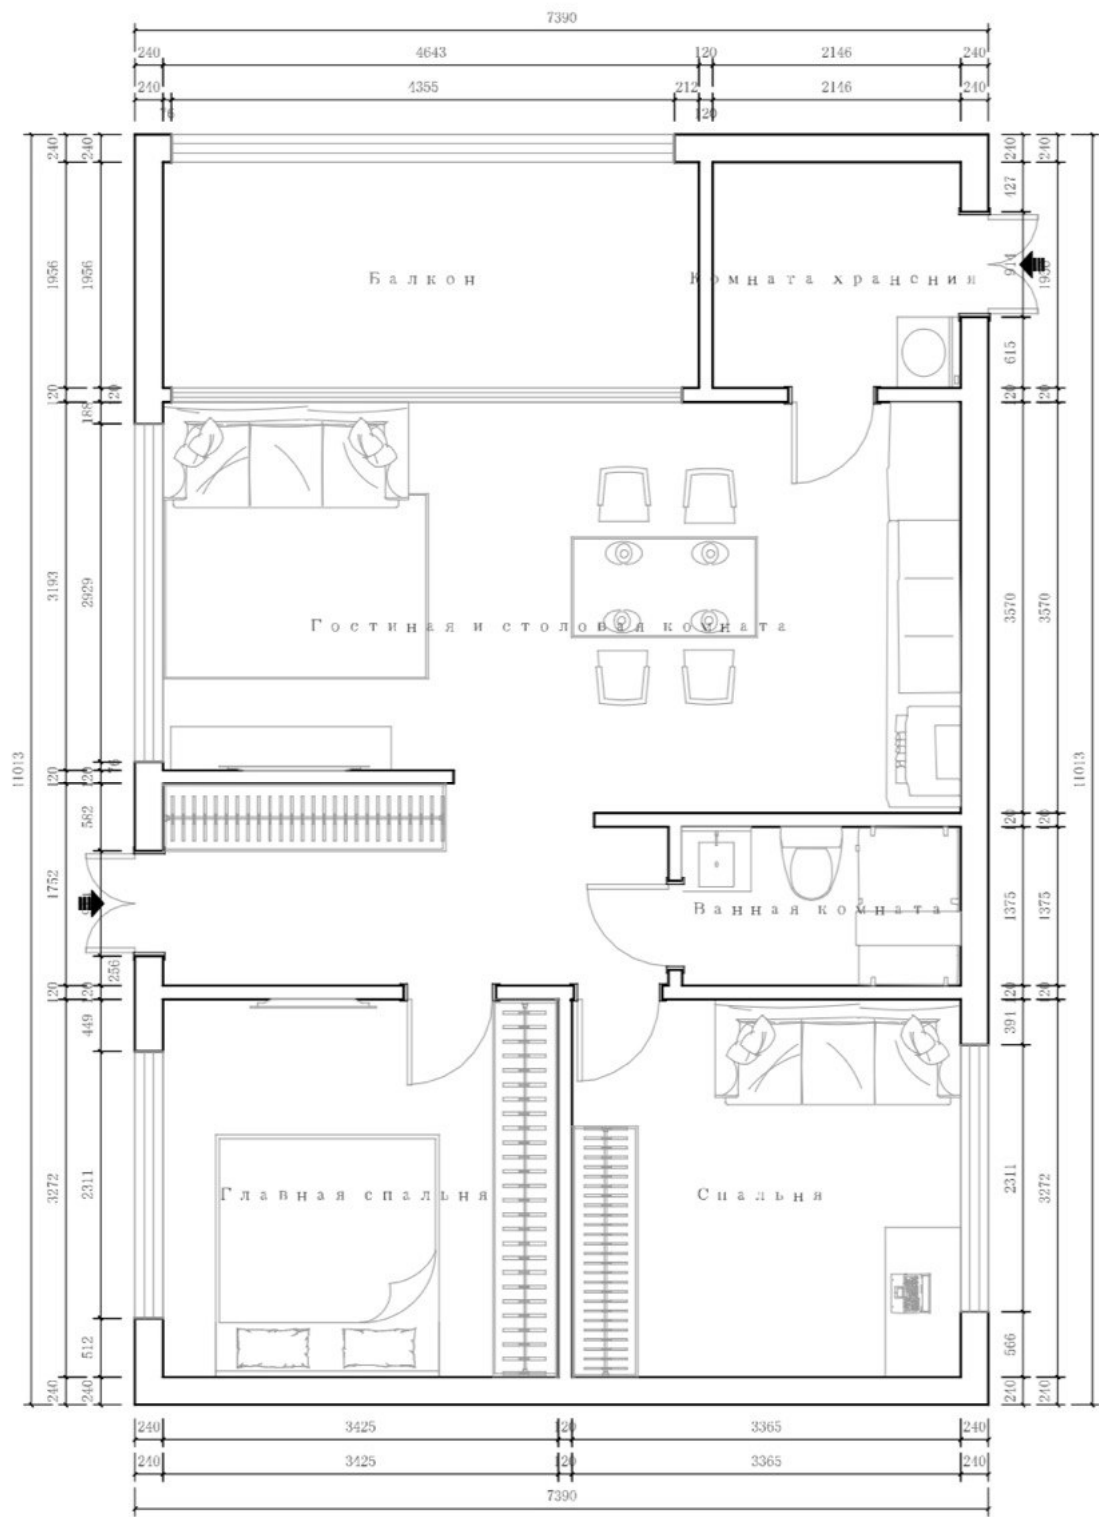

П л а н и р о в к а 1:60

КОМПЛЕКТАЦІЯ БУДИНКУ

- Металева рама (швелер 200 мм) + дерев'яний каркас
- Утеплення базальтовою ватою: стіни – 200 мм, підлога/покрівля – 200 мм
- Фальцева покрівля та фасад зі Словаччини + дерев'яні елементи
- Внутрішнє оздоблення стін та стель – фальш-брус 20 мм + гіпсокартон
- Внутрішнє оздоблення підлог – вологостійкий ПВХ ламінат
- Керамічна плитка у санвузлі
- Міжкімнатні двері вологостійкі
- Терасна дошка
- Металопластикові вікна RENAУ – двокамерний склопакет з аргоном
- Повний монтаж: електрика, автоматика, водопостачання/водовідведення
- Фарбування деревини (2 шари)

• МІСЦЕ ДЛЯ ЗАПИСІВ

A photograph of a modern building with a dark, sloped roof and large windows, partially obscured by horizontal lines. The building has a mix of dark and light-colored panels. The image is overlaid with a series of horizontal lines, some of which are solid and others dashed, creating a grid-like pattern across the entire page.